


**ERDGESCHOSS
Gebäude 3**

Wohnen, Erholen und Pflege im Heidegarten		
Bauherr: Schlosser Immobilien GmbH Bauherrenvertreter: Herr Jörg Schlosser Im Zugemäch 36 a 56424 Mogendorf		
Bauvorh.: 1. BA U A B S C H N I T T Wohngebäude Gebäude 2 und Wohngebäude Gebäude 3		
Planung: Schlosser Immobilien GmbH		
ERDGESCHOSS GEBÄUDE 3		
Gemarkung Helferskirchen	Flur 17	Flurstück 19/10
Masstab 1:100	Datum Juli 2024	Plan Nr. 11
		geänd.
Bauherr:		Planer:

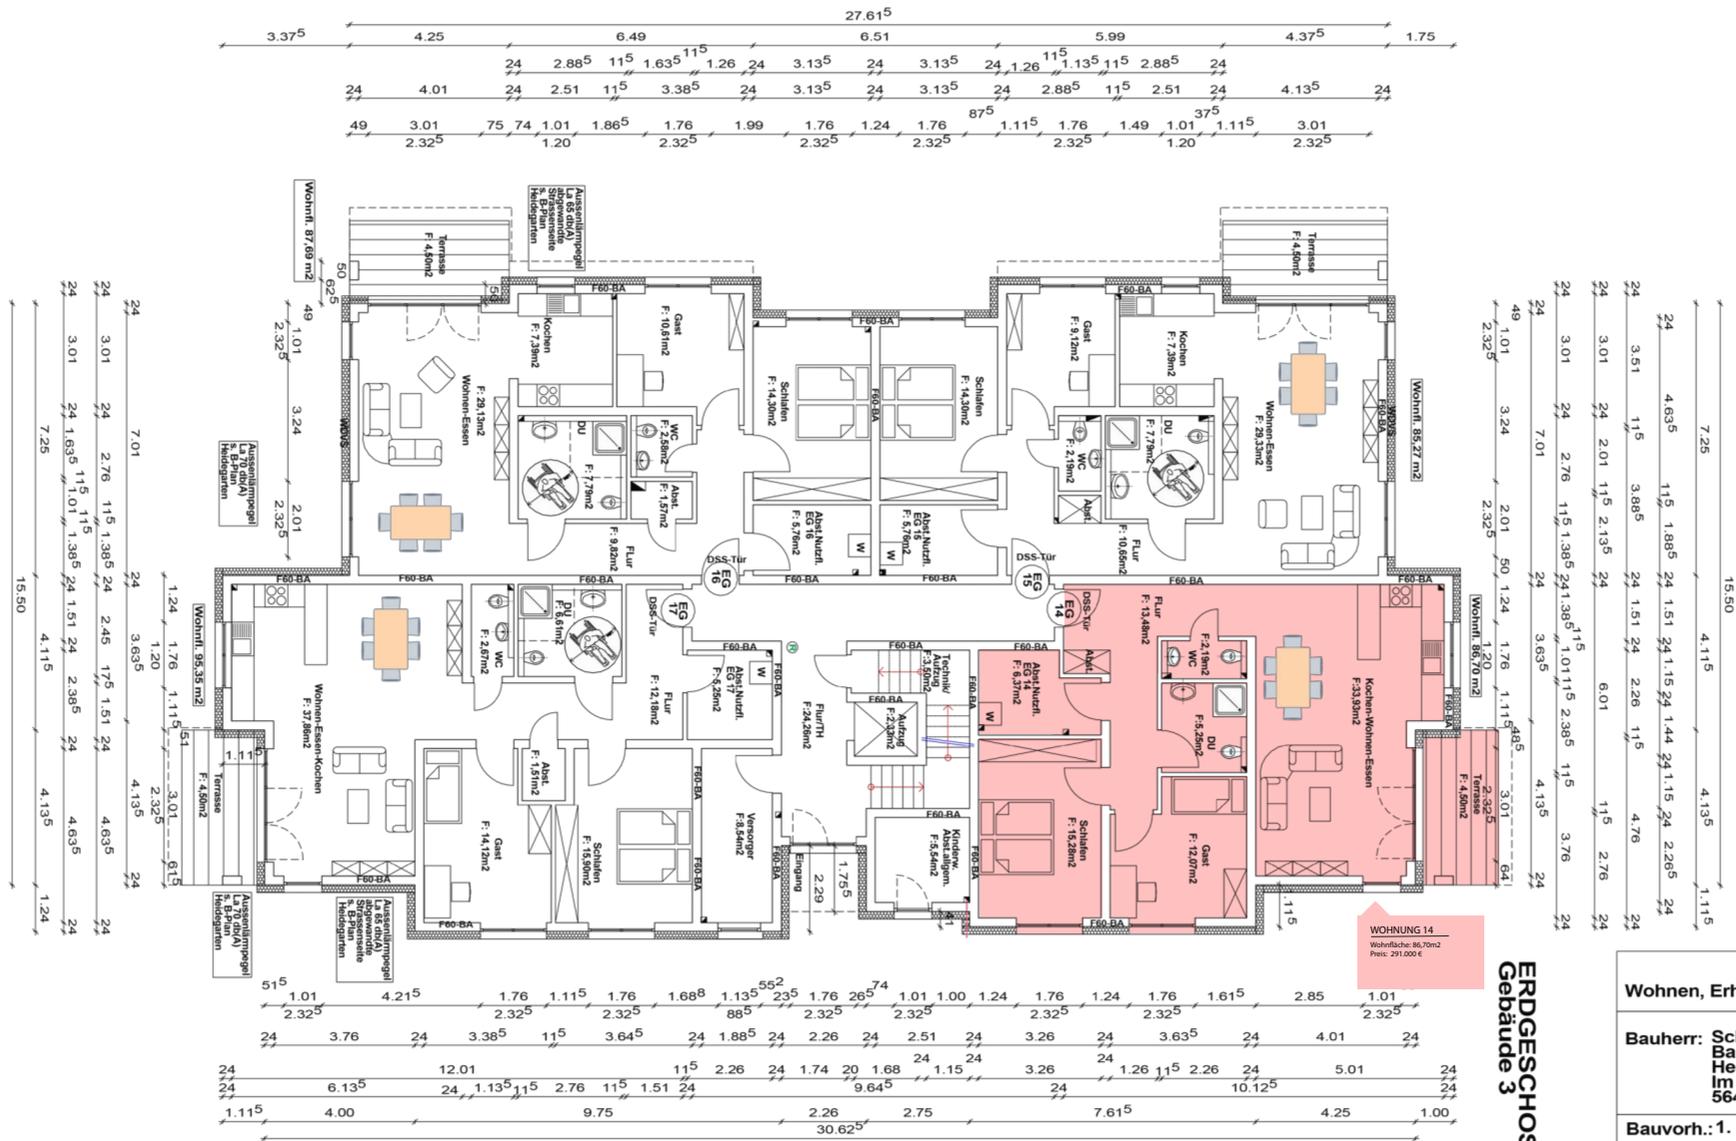

**ERDGESCHOSS
Gebäude 3**

Wohnen, Erholen und Pflege im Heidegarten

Bauherr: Schlosser Immobilien GmbH
Bauherrenvertreter: Herr Jörg Schlosser
 Im Zugemäch 36 a
 56424 Mogendorf


Bauvorh.: 1. BA U A B S C H N I T T
 Wohngebäude Gebäude 2 und
 Wohngebäude Gebäude 3

Planung: Schlosser Immobilien GmbH

**ERDGESCHOSS
GEBÄUDE 3**


Gemarkung Helferskirchen	Flur 17	Flurstück 19/10
Masstab 1:100	Datum Juli 2024	Plan Nr. 11
		geänd.

Bauherr: **Planer:**

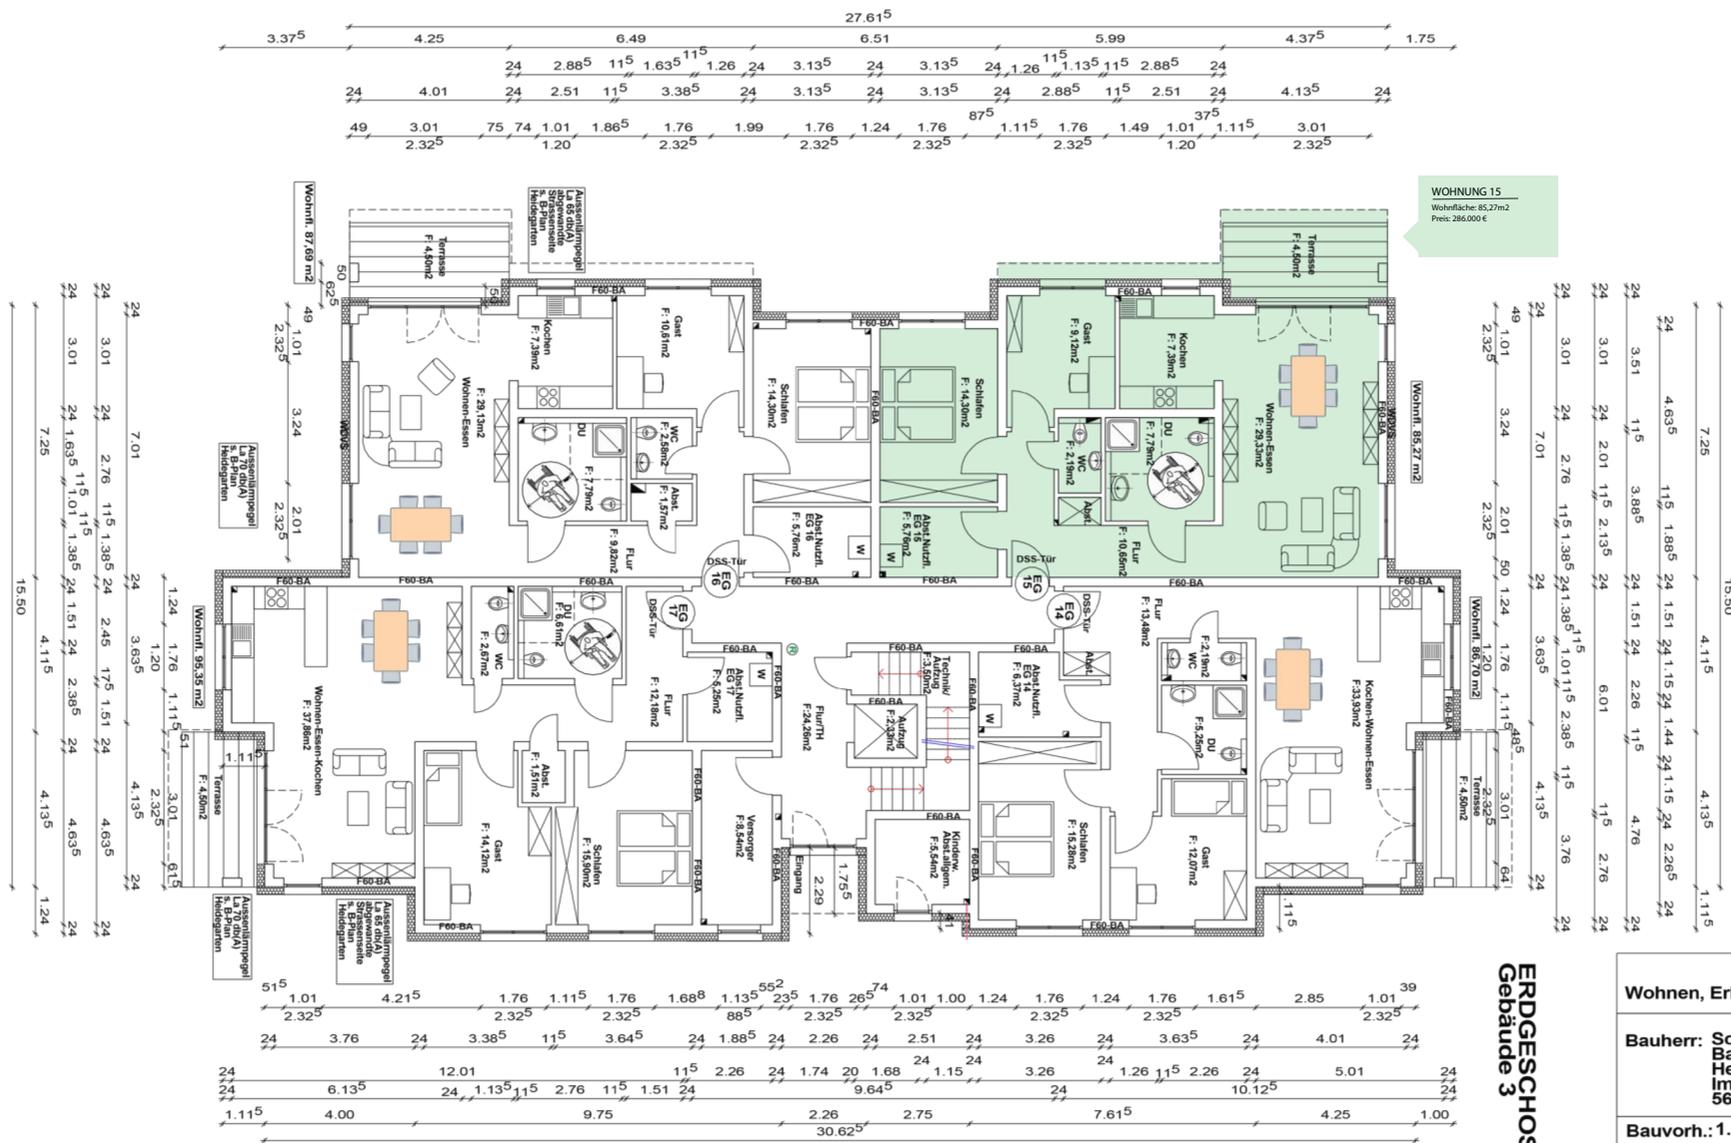

**ERDGESCHOSS
Gebäude 3**

Wohnen, Erholen und Pflege im Heidegarten		
Bauherr: Schlosser Immobilien GmbH Bauherrenvertreter: Herr Jörg Schlosser Im Zugemäch 36 a 56424 Mogendorf		
Bauvorh.: 1. BA U A B S C H N I T T Wohngebäude Gebäude 2 und Wohngebäude Gebäude 3		
Planung: Schlosser Immobilien GmbH		
ERDGESCHOSS GEBÄUDE 3		
Gemarkung Helferskirchen	Flur 17	Flurstück 19/10
Masstab 1:100	Datum Juli 2024	Plan Nr. 11
		geänd.
Bauherr:		Planer:

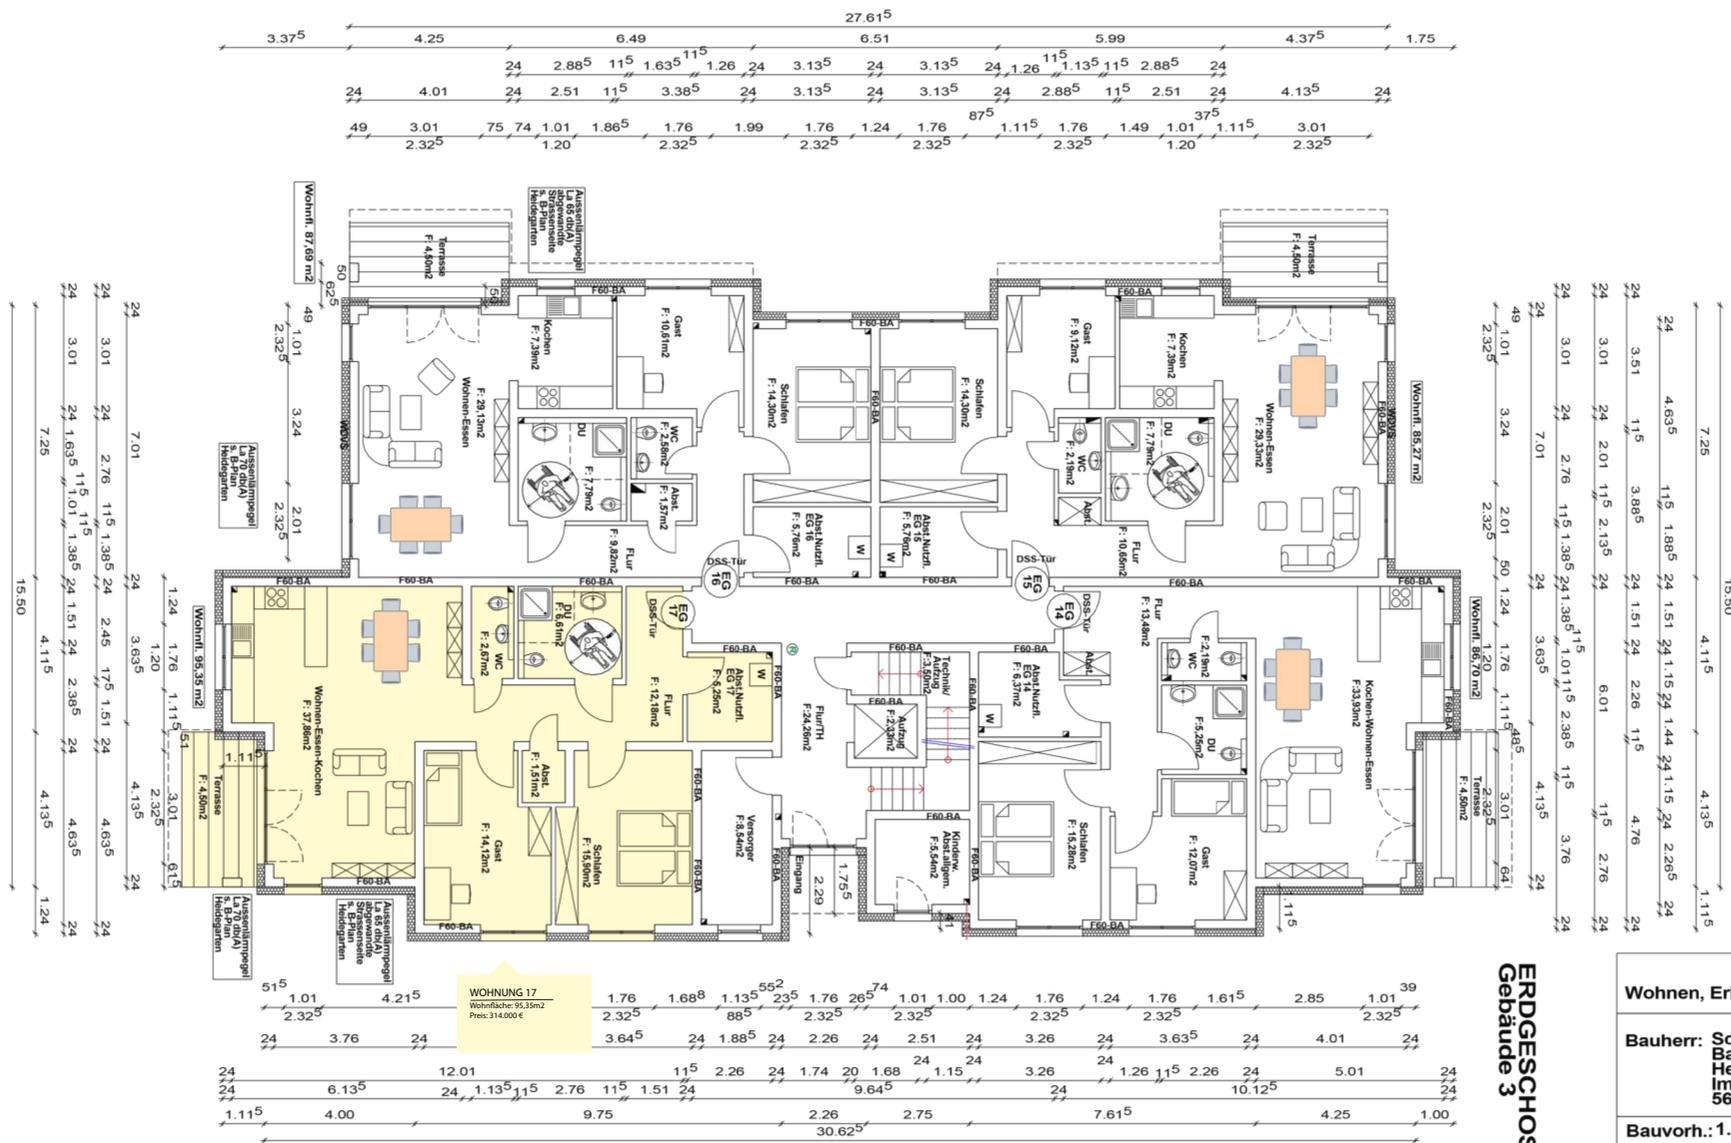

ERDGESCHOSS
Gebäude 3

Wohnen, Erholen und Pflege im Heidegarten		
Bauherr: Schlosser Immobilien GmbH Bauherrenvertreter: Herr Jörg Schlosser Im Zugemäch 36 a 56424 Mogendorf		
Bauvorh.: 1. BA U A B S C H N I T T Wohngebäude Gebäude 2 und Wohngebäude Gebäude 3		
Planung: Schlosser Immobilien GmbH		
ERDGESCHOSS GEBÄUDE 3		
Gemarkung Helferskirchen	Flur 17	Flurstück 19/10
Masstab 1:100	Datum Juli 2024	Plan Nr. 11
Bauherr:		geänd.
Planer:		