


OBERGESCHOSS

Gebäude 3

	1,25	7,25	4,15	4,15	1,15
24	4,63 ⁵	1,5 1,86 ⁵ 24	1,51 24	1,15 24	1,44 24
24	2,01 1,5 2,13 ⁵ 24	2,37 ⁵ 1,5 1,52 1,5	4,76	24	24
24	3,63 ⁵	2,76 1,5 1,38 ⁵ 24	1,38 ⁵ 1,01 1,5 2,38 ⁵ 1,5	3,76	24
49	1,01	3,24	2,01 50 1,24	1,76 1,11 ⁵ 4,8 ⁵	4,13 ⁵
2,32 ⁵	7,01	2,32 ⁵	1,20	3,01 64	24

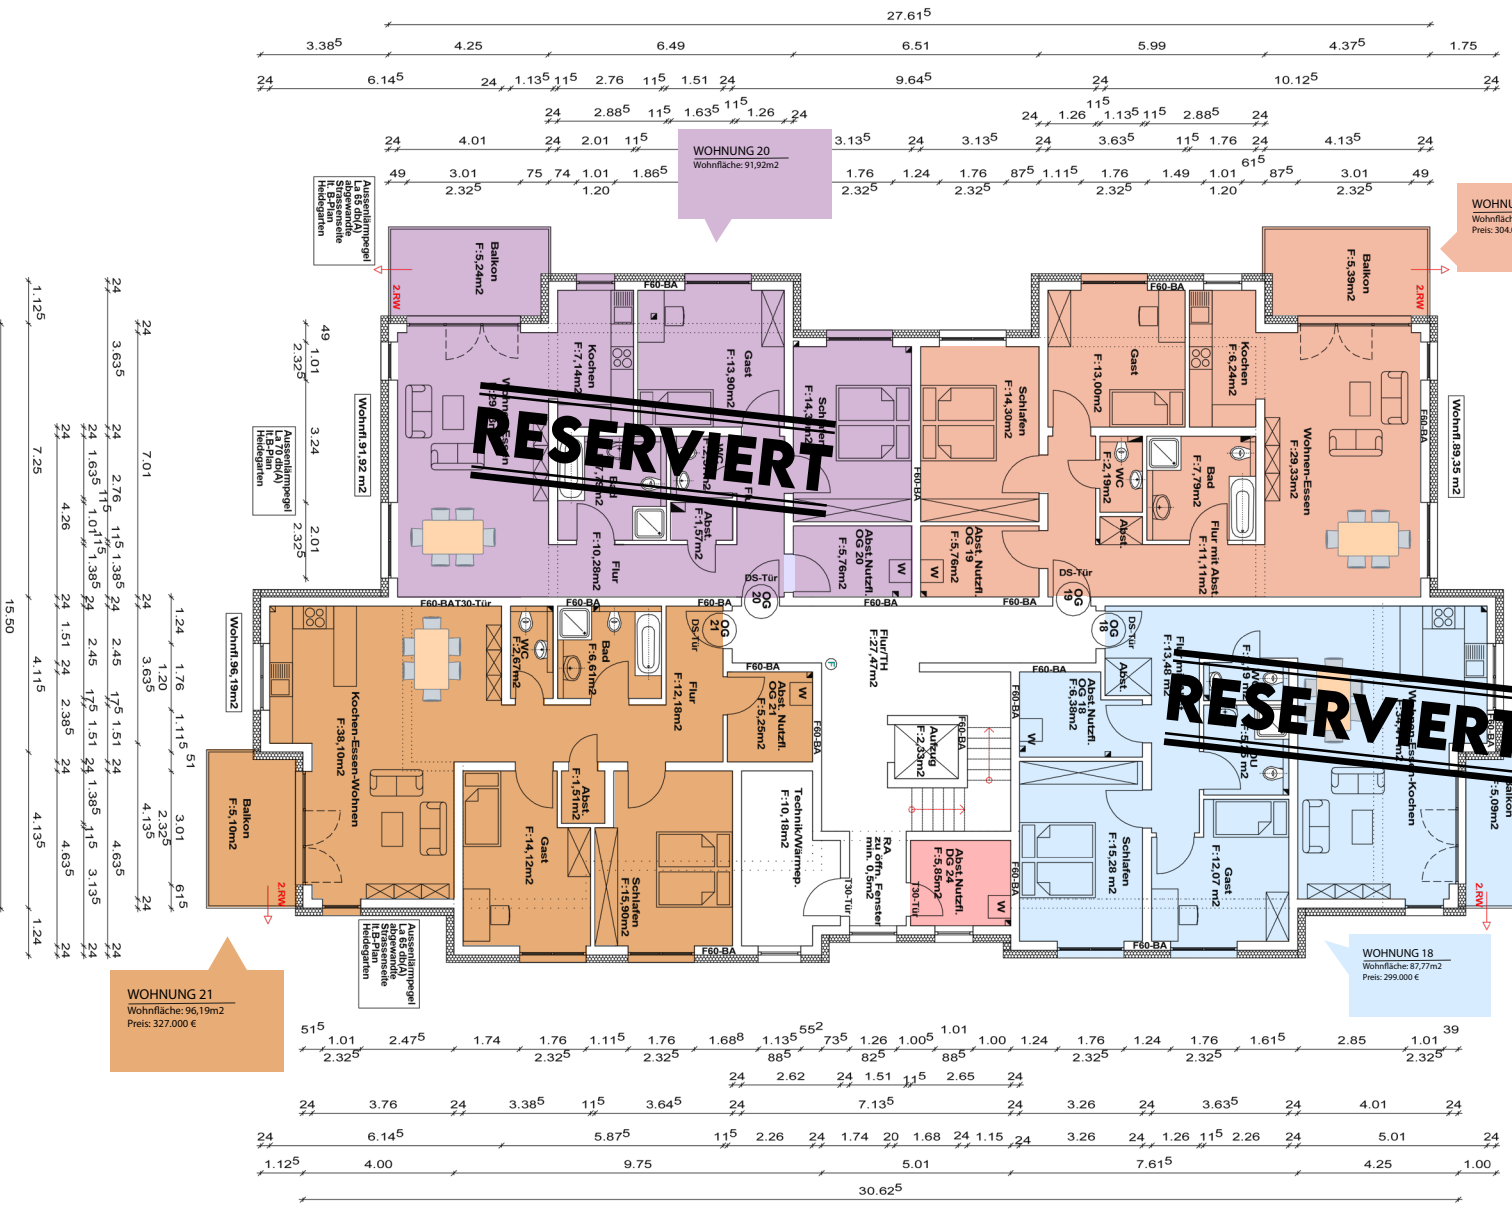

Wohnen, Erholen und Pflege im Heidegarten		
Bauherr: Schlosser Immobilien GmbH Bauherrenvertreter: Herr Jörg Schlosser Im Zugemäch 36 a 56424 Mogendorf		
Bauvorh.: 1. BAUABSCHNITT Wohngebäude Gebäude 2 und Wohngebäude Gebäude 3		
Planung: Schlosser Immobilien GmbH		
OBERGESCHOSS GEBÄUDE 3		
Gemarkung Helferskirchen	Flur 17	Flurstück 19/10
Masstab 1:100	Datum Juli 2024	Plan Nr. 12
		geänd.
Bauherr:		Planer:

WOHNUNG 21
Wohnfläche: 96,19m²
Preis: 327.000 €



WOHNUNG 19
Wohnfläche: 89,35m²
Preis: 304.000 €

WOHNUNG 20
Wohnfläche: 91,92m²

WOHNUNG 18
Wohnfläche: 87,77m²
Preis: 299.000 €

OBERGESCHOSS

Gebäude 3

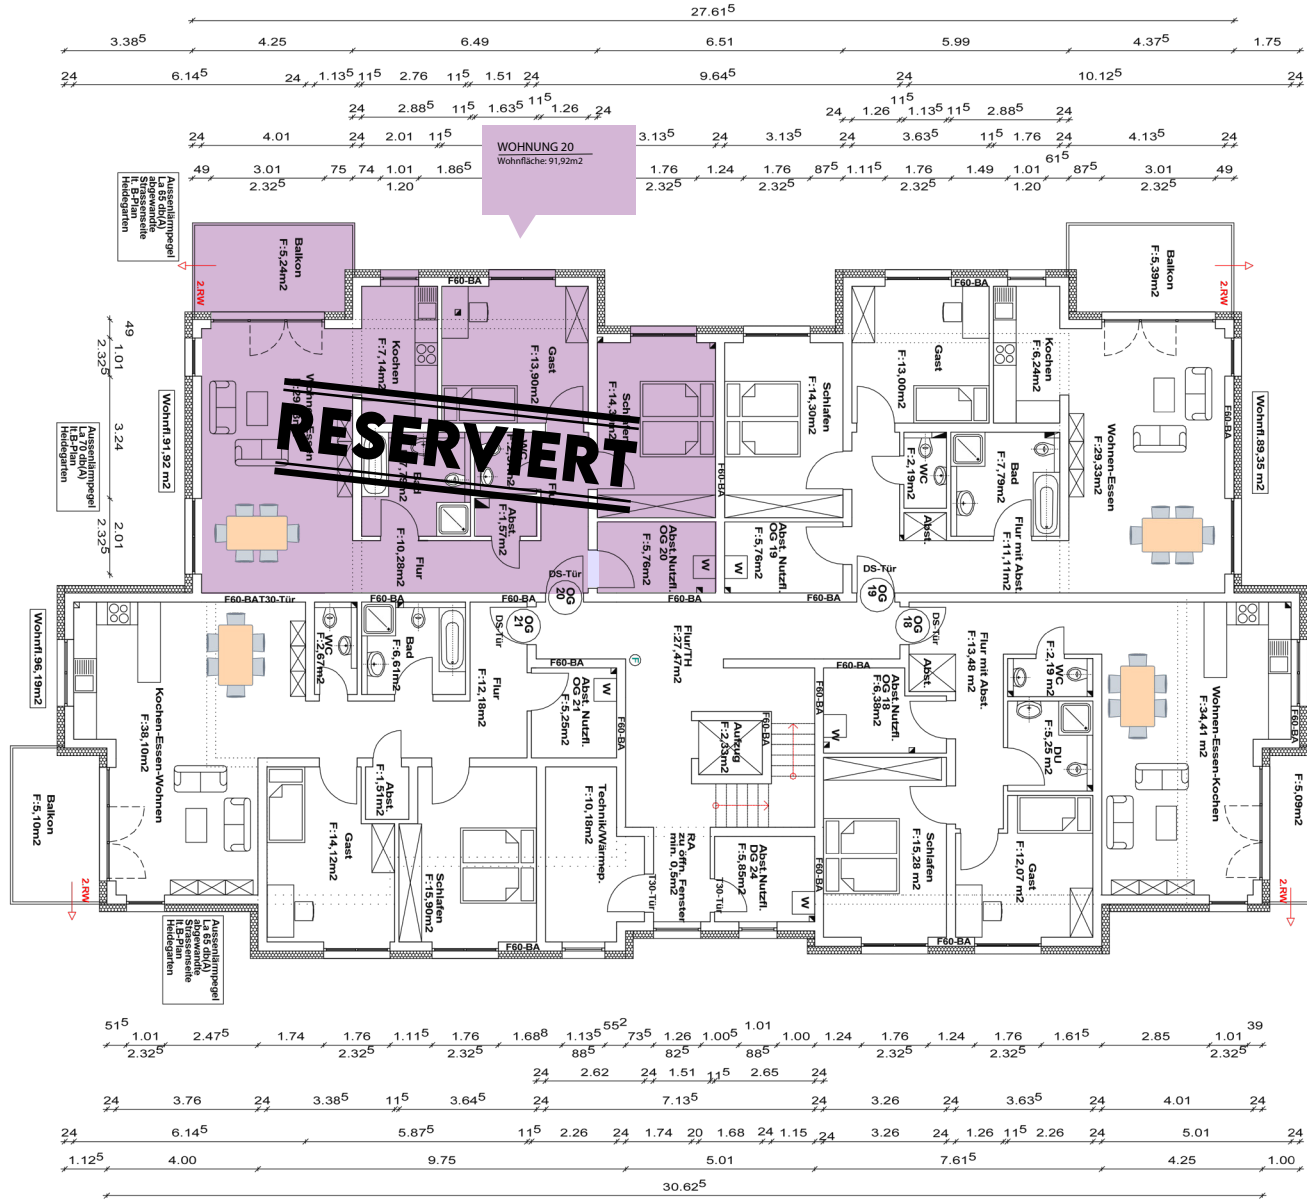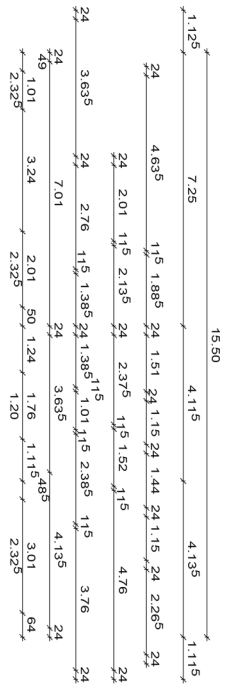

Wohnen, Erholen und Pflege im Heidegarten

Bauherr: Schlosser Immobilien GmbH
 Bauherrenvertreter:
 Herr Jörg Schlosser
 Im Zugemäch 36 a
 56424 Mogendorf


Bauvorh.: 1. BAUABSCHNITT
 Wohngebäude Gebäude 2 und
 Wohngebäude Gebäude 3

Planung: Schlosser Immobilien GmbH

OBERGESCHOSS GEBÄUDE 3


Gemarkung Helferskirchen	Flur 17	Flurstück 19/10
Masstab 1:100	Datum Juli 2024	Plan Nr. 12
		geänd.

Bauherr: _____ Planer: _____

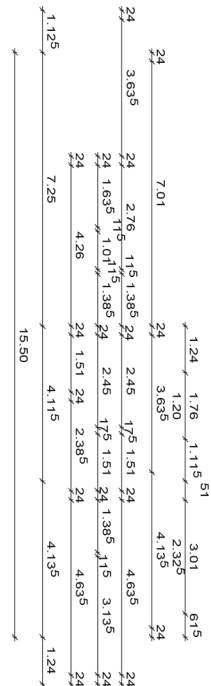

OBERGESCHOSS

Gebäude 3

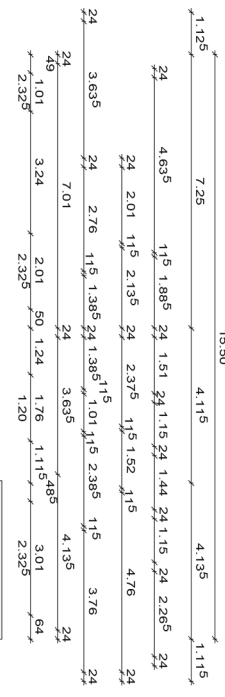

WOHNUNG 21
 Wohnfläche: 96,19m²
 Preis: 327.000 €

Wohnen, Erholen und Pflege im Heidegarten		
Bauherr: Schlosser Immobilien GmbH Bauherrenvertreter: Herr Jörg Schlosser Im Zugemäch 36 a 56424 Mogendorf		
Bauvorh.: 1. BAUABSCHNITT Wohngebäude Gebäude 2 und Wohngebäude Gebäude 3		
Planung: Schlosser Immobilien GmbH		
OBERGESCHOSS GEBÄUDE 3		
Gemarkung Helferskirchen	Flur 17	Flurstück 19/10
Masstab 1:100	Datum Juli 2024	Plan Nr. 12
		geänd.
Bauherr:		Planer: