

**STAFFELGESCHOSS
Gebäude 3**

Wohnen, Erholen und Pflege im Heidegarten			
Bauherr: Schlosser Immobilien GmbH Bauherrenvertreter: Herr Jörg Schlosser Im Zugemäch 36 a 56424 Mogendorf			
Bauvorh.: 1. B A U A B S C H N I T T Wohngebäude Gebäude 2 und Wohngebäude Gebäude 3			
Planung: Schlosser Immobilien GmbH			
STAFFELGESCHOSS Gebäude 3			
Gemarkung Helferskirchen	Flur 17	Flurstück 19/10	
Masstab 1:100	Datum Juli 2024	Plan Nr. 13	geänd.
Bauherr:		Planer:	

STAFFELGESCHOSS Gebäude 3

Wohnen, Erholen und Pflege im Heidegarten

Bauherr: Schlosser Immobilien GmbH
 Bauherrenvertreter:
 Herr Jörg Schlosser
 Im Zugemäch 36 a
 56424 Mogendorf

Bauvorh.: 1. B A U A B S C H N I T T
 Wohngebäude Gebäude 2 und
 Wohngebäude Gebäude 3

Planung: Schlosser Immobilien GmbH


STAFFELGESCHOSS Gebäude 3

Gemarkung Helferskirchen	Flur 17	Flurstück 19/10
Masstab 1:100	Datum Juli 2024	Plan Nr. 13
Bauherr:		geänd.

Planer:




Staffelgeschoss Gebäude 3

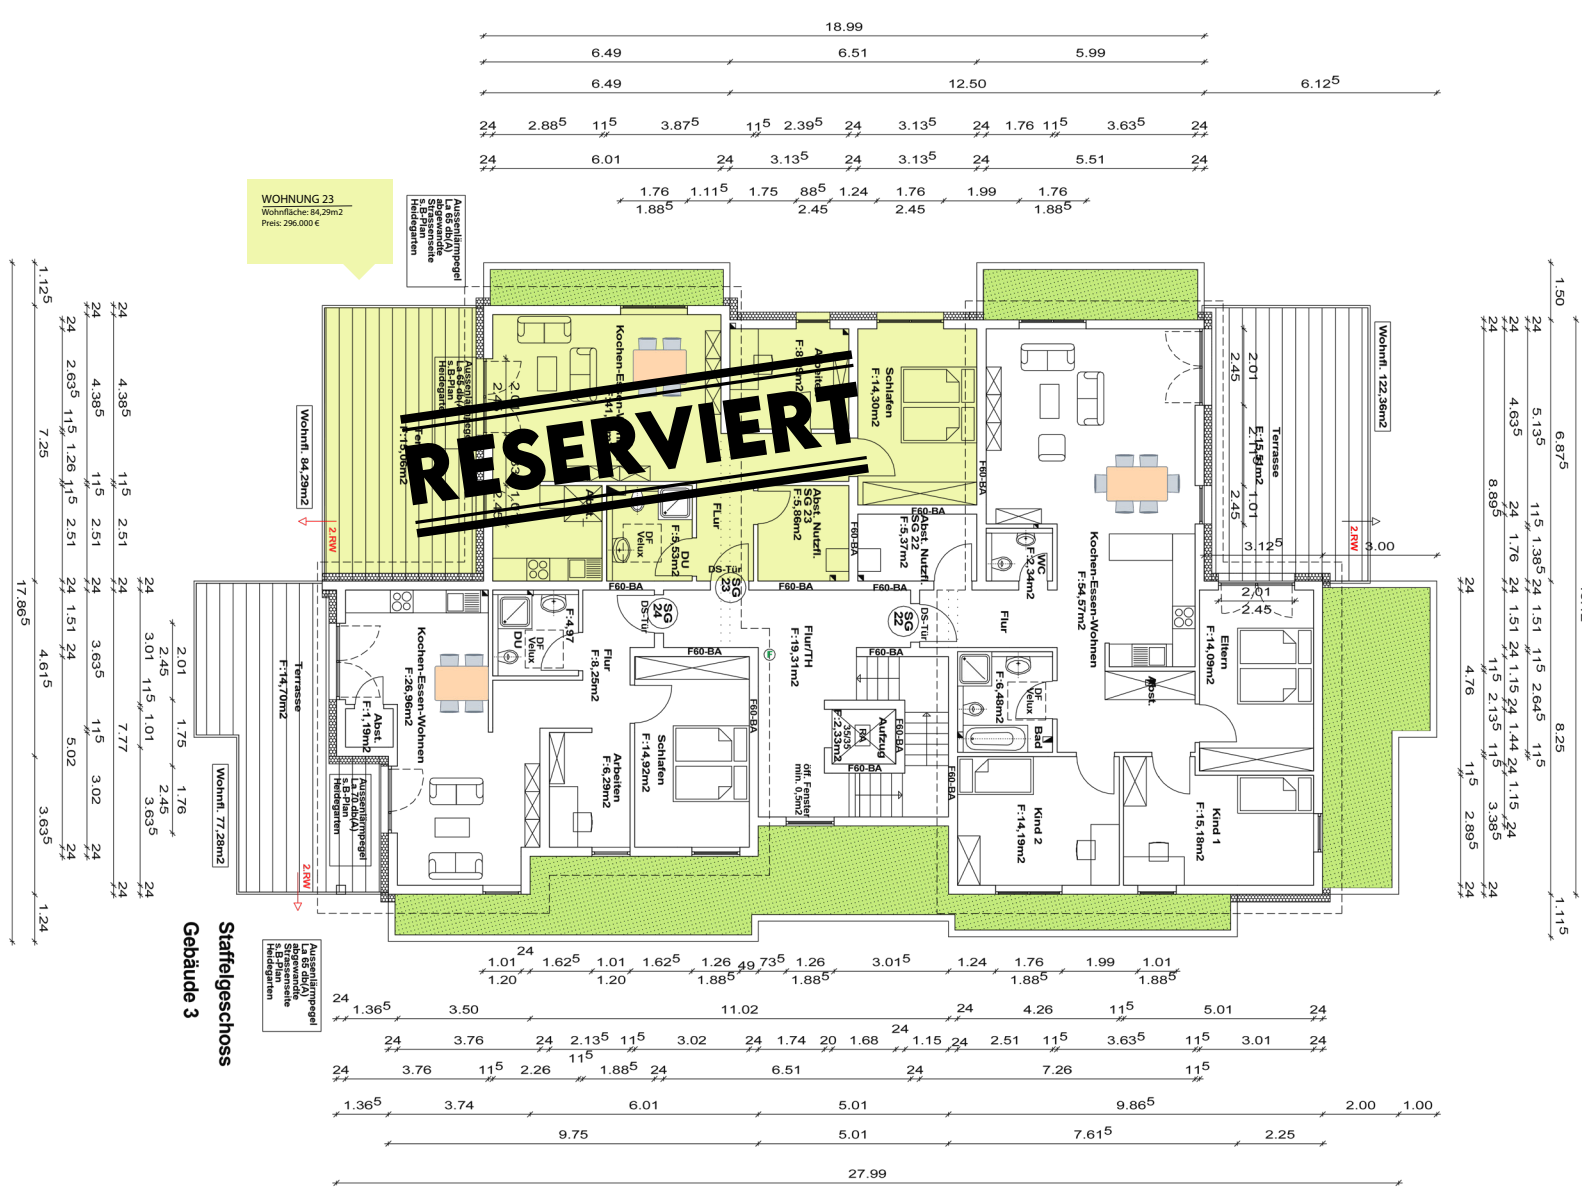

STAFFELGESCHOSS
Gebäude 3

Wohnen, Erholen und Pflege im Heidegarten			
Bauherr: Schlosser Immobilien GmbH Bauherrenvertreter: Herr Jörg Schlosser Im Zugemäch 36 a 56424 Mogendorf			
Bauvorh.: 1. B A U A B S C H N I T T Wohngebäude Gebäude 2 und Wohngebäude Gebäude 3			
Planung: Schlosser Immobilien GmbH			
STAFFELGESCHOSS Gebäude 3			
Gemarkung Helferskirchen	Flur 17	Flurstück 19/10	
Masstab 1:100	Datum Juli 2024	Plan Nr. 13	geänd.
Bauherr:		Planer:	

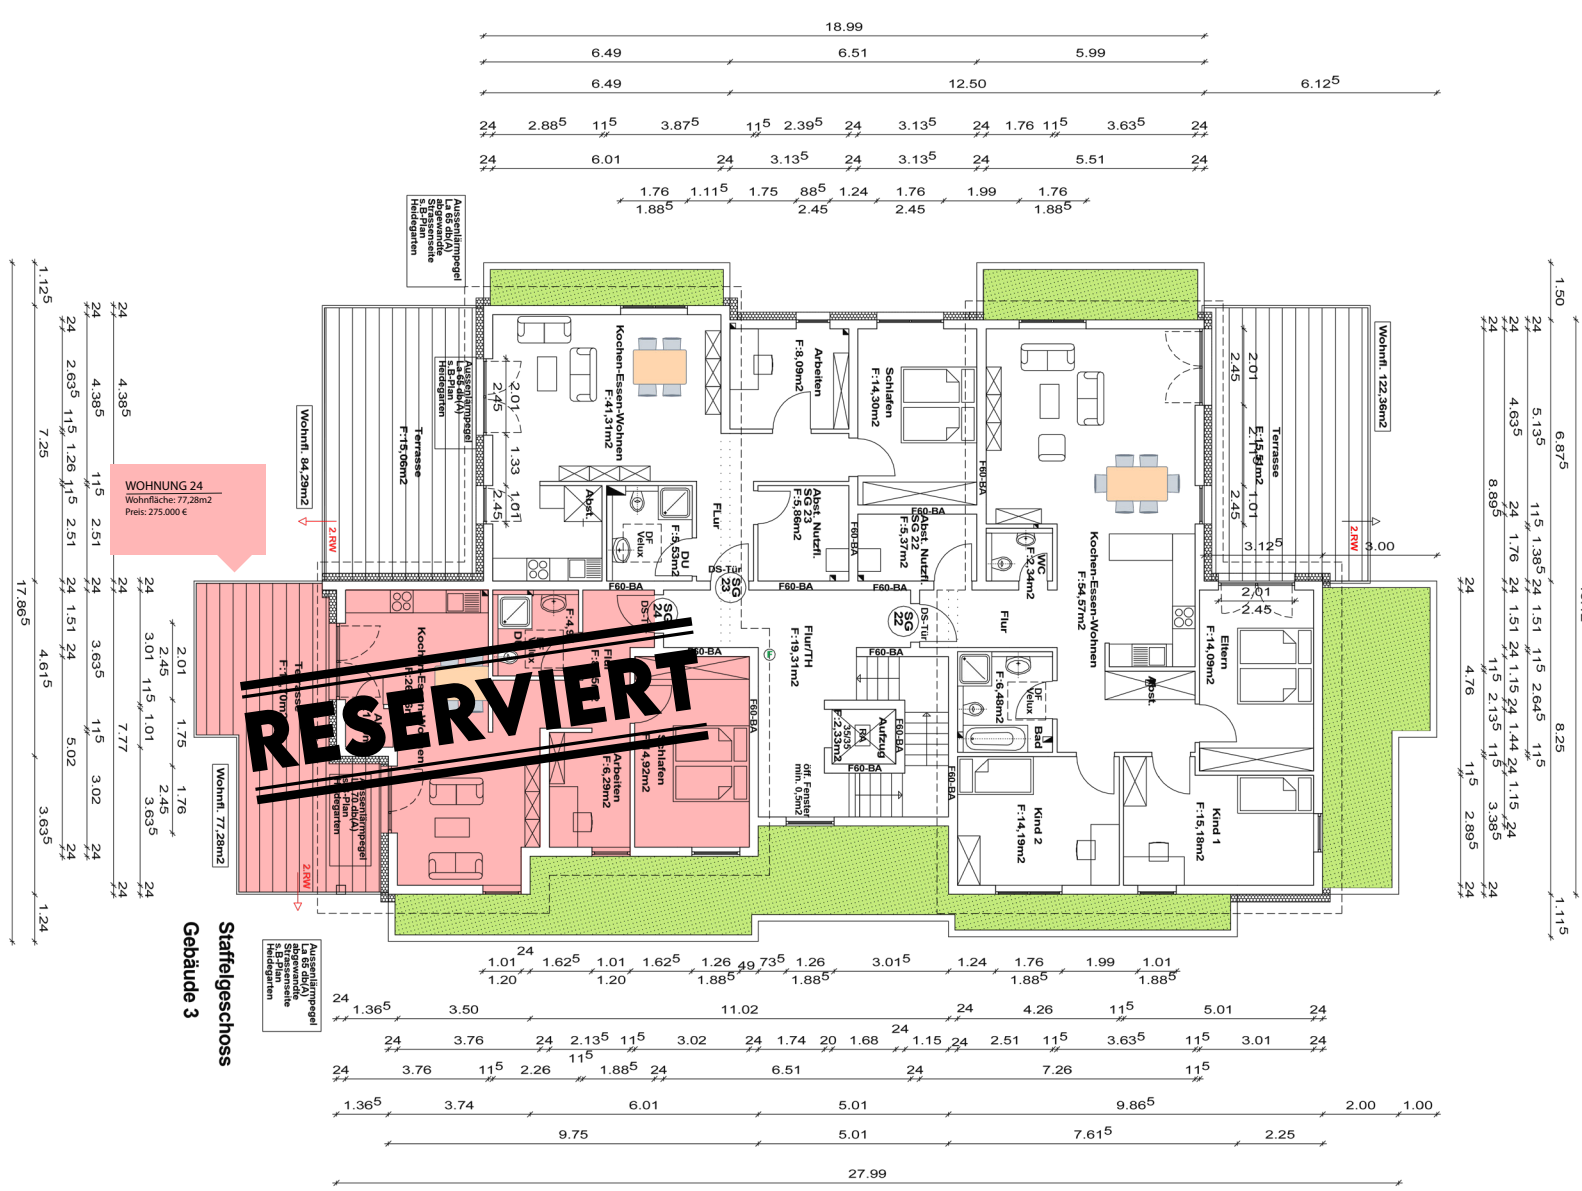

STAFFELGESCHOSS
Gebäude 3

Wohnen, Erholen und Pflege im Heidegarten			
Bauherr: Schlosser Immobilien GmbH Bauherrenvertreter: Herr Jörg Schlosser Im Zugemäch 36 a 56424 Mogendorf			
Bauvorh.: 1. B A U A B S C H N I T T Wohngebäude Gebäude 2 und Wohngebäude Gebäude 3			
Planung: Schlosser Immobilien GmbH			
STAFFELGESCHOSS Gebäude 3			
Gemarkung Helferskirchen	Flur 17	Flurstück 19/10	
Masstab 1:100	Datum Juli 2024	Plan Nr. 13	geänd.
Bauherr:		Planer:	