


# OBERGESCHOSS

## Gebäude 3

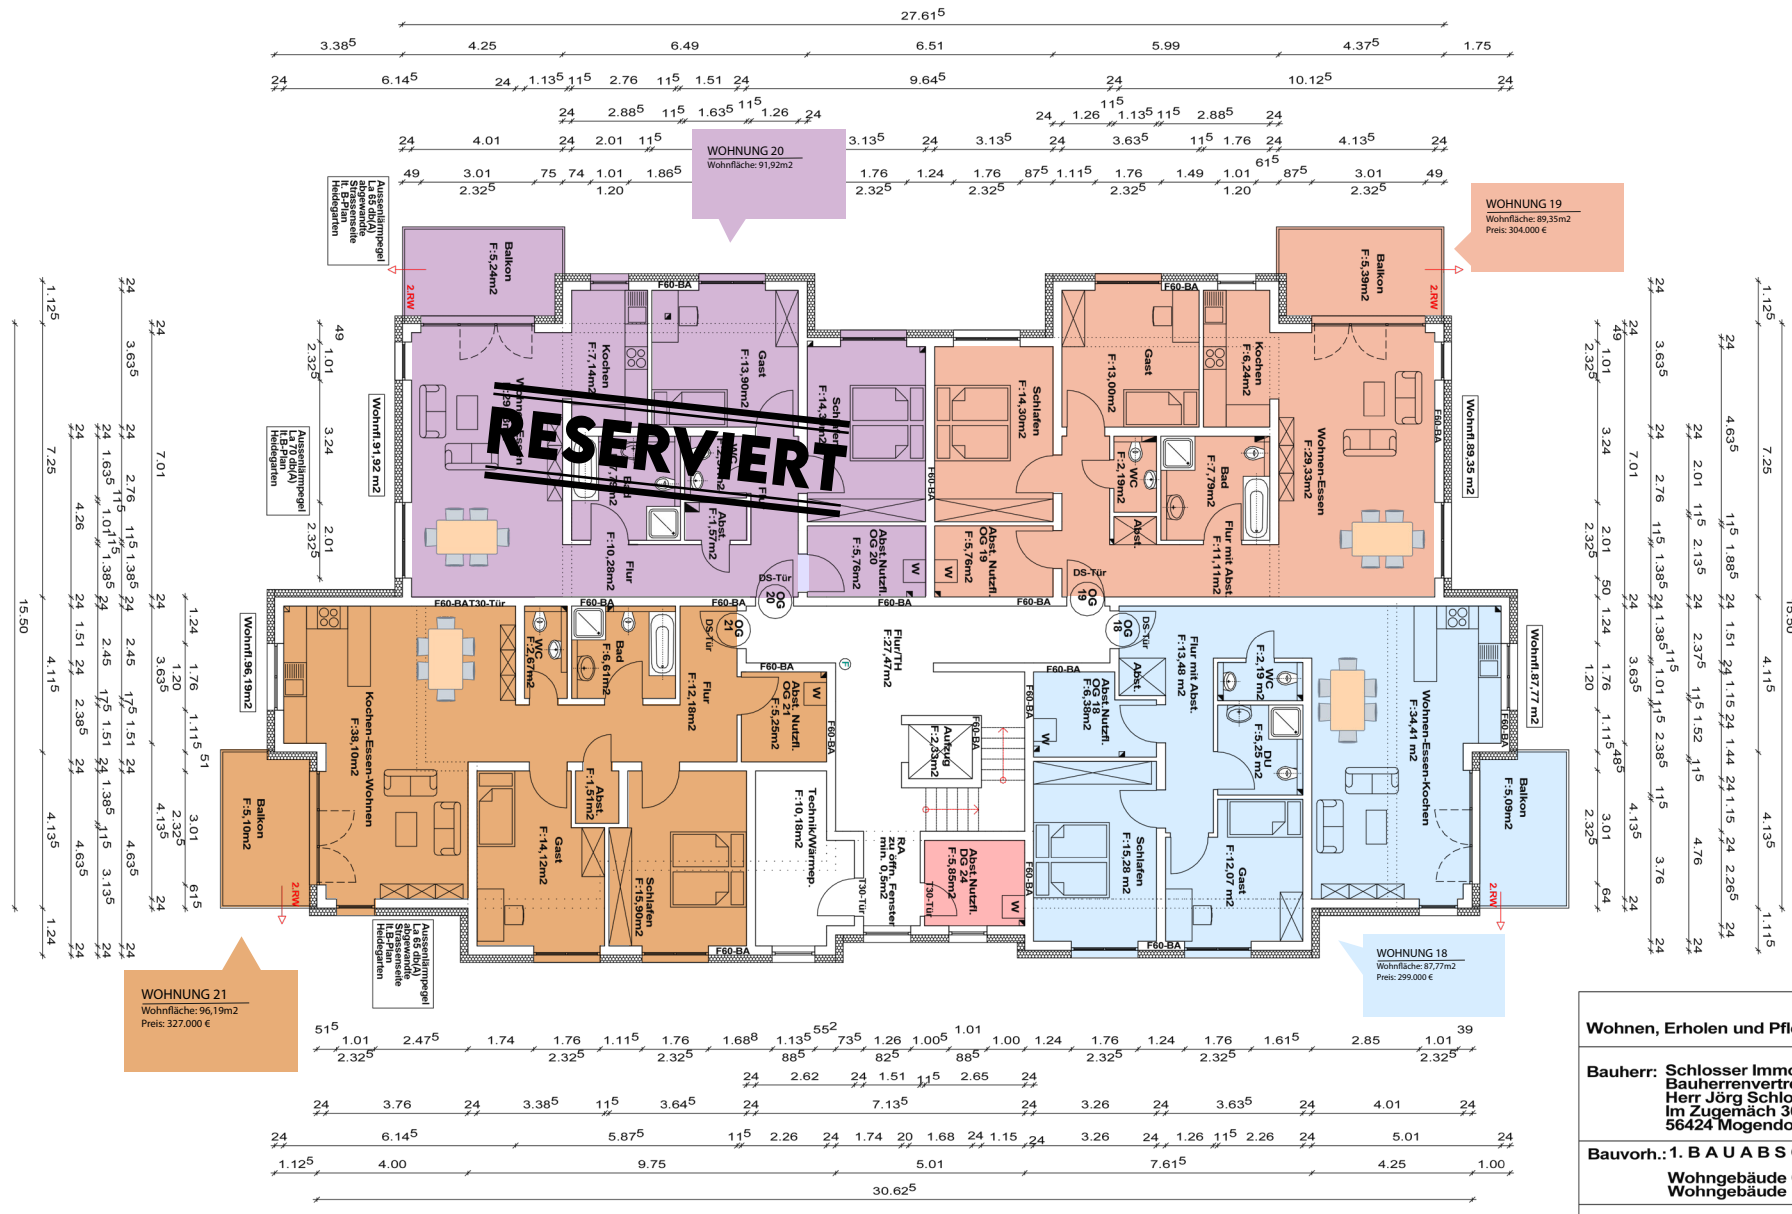

|   |                    |                    |
|---|--------------------|--------------------|
| <b>Wohnen, Erholen und Pflege im Heidegarten</b>  |                    |                    |
| <b>Bauherr: Schlosser Immobilien GmbH</b><br>Bauherrenvertreter:<br><b>Herr Jörg Schlosser</b><br>Im Zugemäch 36 a<br>56424 Mogendorf |                    |                    |
| <b>Bauvorh.: 1. BAUABSCHNITT</b><br>Wohngebäude Gebäude 2 und<br>Wohngebäude Gebäude 3  |                    |                    |
| <b>Planung: Schlosser Immobilien GmbH</b>   |                    |                    |
| <b>OBERGESCHOSS</b><br><b>GEBÄUDE 3</b>   |                    |                    |
| Gemarkung<br>Helferskirchen   | Flur<br>17         | Flurstück<br>19/10 |
| Masstab<br>1:100  | Datum<br>Juli 2024 | Plan Nr.<br>12     |
|   |                    | geänd.             |
| <b>Bauherr:</b>   |                    | <b>Planer:</b>     |



# OBERGESCHOSS

## Gebäude 3

|   |                    |                    |
|---|--------------------|--------------------|
| <b>Wohnen, Erholen und Pflege im Heidegarten</b>  |                    |                    |
| <b>Bauherr: Schlosser Immobilien GmbH</b><br>Bauherrenvertreter:<br><b>Herr Jörg Schlosser</b><br>Im Zugemäch 36 a<br>56424 Mogendorf |                    |                    |
| <b>Bauvorh.: 1. BAUABSCHNITT</b><br>Wohngebäude Gebäude 2 und<br>Wohngebäude Gebäude 3  |                    |                    |
| <b>Planung: Schlosser Immobilien GmbH</b>   |                    |                    |
| <b>OBERGESCHOSS</b><br><b>GEBÄUDE 3</b>   |                    |                    |
| Gemarkung<br>Helferskirchen   | Flur<br>17         | Flurstück<br>19/10 |
| Masstab<br>1:100  | Datum<br>Juli 2024 | Plan Nr.<br>12     |
|   |                    | geänd.             |
| Bauherr:  |                    | Planer:            |



|                   |                   |      |                   |                   |
|-------------------|-------------------|------|-------------------|-------------------|
| 1,25              | 7,25              | 4,15 | 4,15              | 1,15              |
| 24                | 4,63 <sup>5</sup> | 1,5  | 1,88 <sup>5</sup> | 24                |
| 24                | 2,01              | 1,5  | 2,13 <sup>5</sup> | 24                |
| 24                | 2,76              | 1,5  | 1,38 <sup>5</sup> | 24                |
| 24                | 3,63 <sup>5</sup> | 24   | 2,37 <sup>5</sup> | 1,5               |
| 24                | 7,01              | 24   | 1,5               | 1,52              |
| 49                | 1,01              | 24   | 3,63 <sup>5</sup> | 1,5               |
| 2,32 <sup>5</sup> | 3,24              | 24   | 1,15              | 2,38 <sup>5</sup> |
|                   | 2,01              | 24   | 1,15              | 2,38 <sup>5</sup> |
|                   | 2,32 <sup>5</sup> | 24   | 1,76              | 1,11 <sup>5</sup> |
|                   |                   | 24   | 1,24              | 1,11 <sup>5</sup> |
|                   |                   | 24   | 1,76              | 1,11 <sup>5</sup> |
|                   |                   | 24   | 1,20              | 1,20              |
|                   |                   | 24   | 3,63 <sup>5</sup> | 4,13 <sup>5</sup> |
|                   |                   | 24   | 1,24              | 3,01              |
|                   |                   | 24   | 1,20              | 2,32 <sup>5</sup> |
|                   |                   | 24   | 4,13 <sup>5</sup> | 61 <sup>5</sup>   |
|                   |                   | 24   | 4,63 <sup>5</sup> | 24                |
|                   |                   | 24   | 1,63 <sup>5</sup> | 1,5               |
|                   |                   | 24   | 1,01 <sup>1</sup> | 1,38 <sup>5</sup> |
|                   |                   | 24   | 2,45              | 1,51              |
|                   |                   | 24   | 1,51              | 24                |
|                   |                   | 24   | 4,26              | 2,38 <sup>5</sup> |
|                   |                   | 24   | 1,51              | 24                |
|                   |                   | 24   | 7,25              | 4,63 <sup>5</sup> |
|                   |                   | 24   | 4,13 <sup>5</sup> | 24                |
|                   |                   | 24   | 1,24              | 4,13 <sup>5</sup> |
|                   |                   | 24   | 15,50             | 1,24              |

|                   |                   |                   |                   |                   |
|-------------------|-------------------|-------------------|-------------------|-------------------|
| 3,38 <sup>5</sup> | 4,25              | 6,49              | 6,51              | 5,99              |
| 24                | 6,14 <sup>5</sup> | 24                | 1,13 <sup>5</sup> | 1,15              |
| 24                | 2,88 <sup>5</sup> | 1,15              | 1,63 <sup>5</sup> | 1,15              |
| 24                | 4,01              | 24                | 2,01              | 1,15              |
| 24                | 2,32 <sup>5</sup> | 24                | 3,88 <sup>5</sup> | 24                |
| 49                | 3,01              | 75                | 74                | 1,01              |
| 2,32 <sup>5</sup> | 1,20              | 2,32 <sup>5</sup> | 1,76              | 1,11 <sup>5</sup> |
|                   | 2,32 <sup>5</sup> | 2,32 <sup>5</sup> | 1,24              | 1,76              |
|                   |                   | 2,32 <sup>5</sup> | 87 <sup>5</sup>   | 1,11 <sup>5</sup> |
|                   |                   | 2,32 <sup>5</sup> | 1,76              | 1,24              |
|                   |                   | 2,32 <sup>5</sup> | 87 <sup>5</sup>   | 1,11 <sup>5</sup> |
|                   |                   | 2,32 <sup>5</sup> | 1,76              | 1,24              |
|                   |                   | 2,32 <sup>5</sup> | 87 <sup>5</sup>   | 1,11 <sup>5</sup> |
|                   |                   | 2,32 <sup>5</sup> | 1,49              | 1,01              |
|                   |                   | 2,32 <sup>5</sup> | 61 <sup>5</sup>   | 87 <sup>5</sup>   |
|                   |                   | 2,32 <sup>5</sup> | 3,01              | 4,13 <sup>5</sup> |
|                   |                   | 2,32 <sup>5</sup> | 2,32 <sup>5</sup> | 24                |

|                   |                   |                   |                    |                   |
|-------------------|-------------------|-------------------|--------------------|-------------------|
| 51 <sup>5</sup>   | 1,01              | 2,47 <sup>5</sup> | 1,74               | 1,76              |
| 2,32 <sup>5</sup> | 2,32 <sup>5</sup> | 2,32 <sup>5</sup> | 2,32 <sup>5</sup>  | 2,32 <sup>5</sup> |
| 24                | 3,76              | 24                | 3,38 <sup>5</sup>  | 1,15              |
| 24                | 6,14 <sup>5</sup> | 24                | 5,87 <sup>5</sup>  | 1,15              |
| 24                | 1,12 <sup>5</sup> | 24                | 4,00               | 9,75              |
|                   |                   | 24                | 5,01               | 2,26              |
|                   |                   | 24                | 1,74               | 20                |
|                   |                   | 24                | 1,68               | 24                |
|                   |                   | 24                | 1,15               | 24                |
|                   |                   | 24                | 3,26               | 24                |
|                   |                   | 24                | 1,26               | 1,15              |
|                   |                   | 24                | 7,61 <sup>5</sup>  | 2,26              |
|                   |                   | 24                | 4,25               | 5,01              |
|                   |                   | 24                | 1,00               | 24                |
|                   |                   | 24                | 30,62 <sup>5</sup> | 1,00              |



